


Vermessungsbüro Rac
 Dessau-Wörlitzer-Eisenbahn
 Dessauer Verkehrs- und Eisenbahngesellschaft mbH(DVE)
 Maßstab: 1:40000

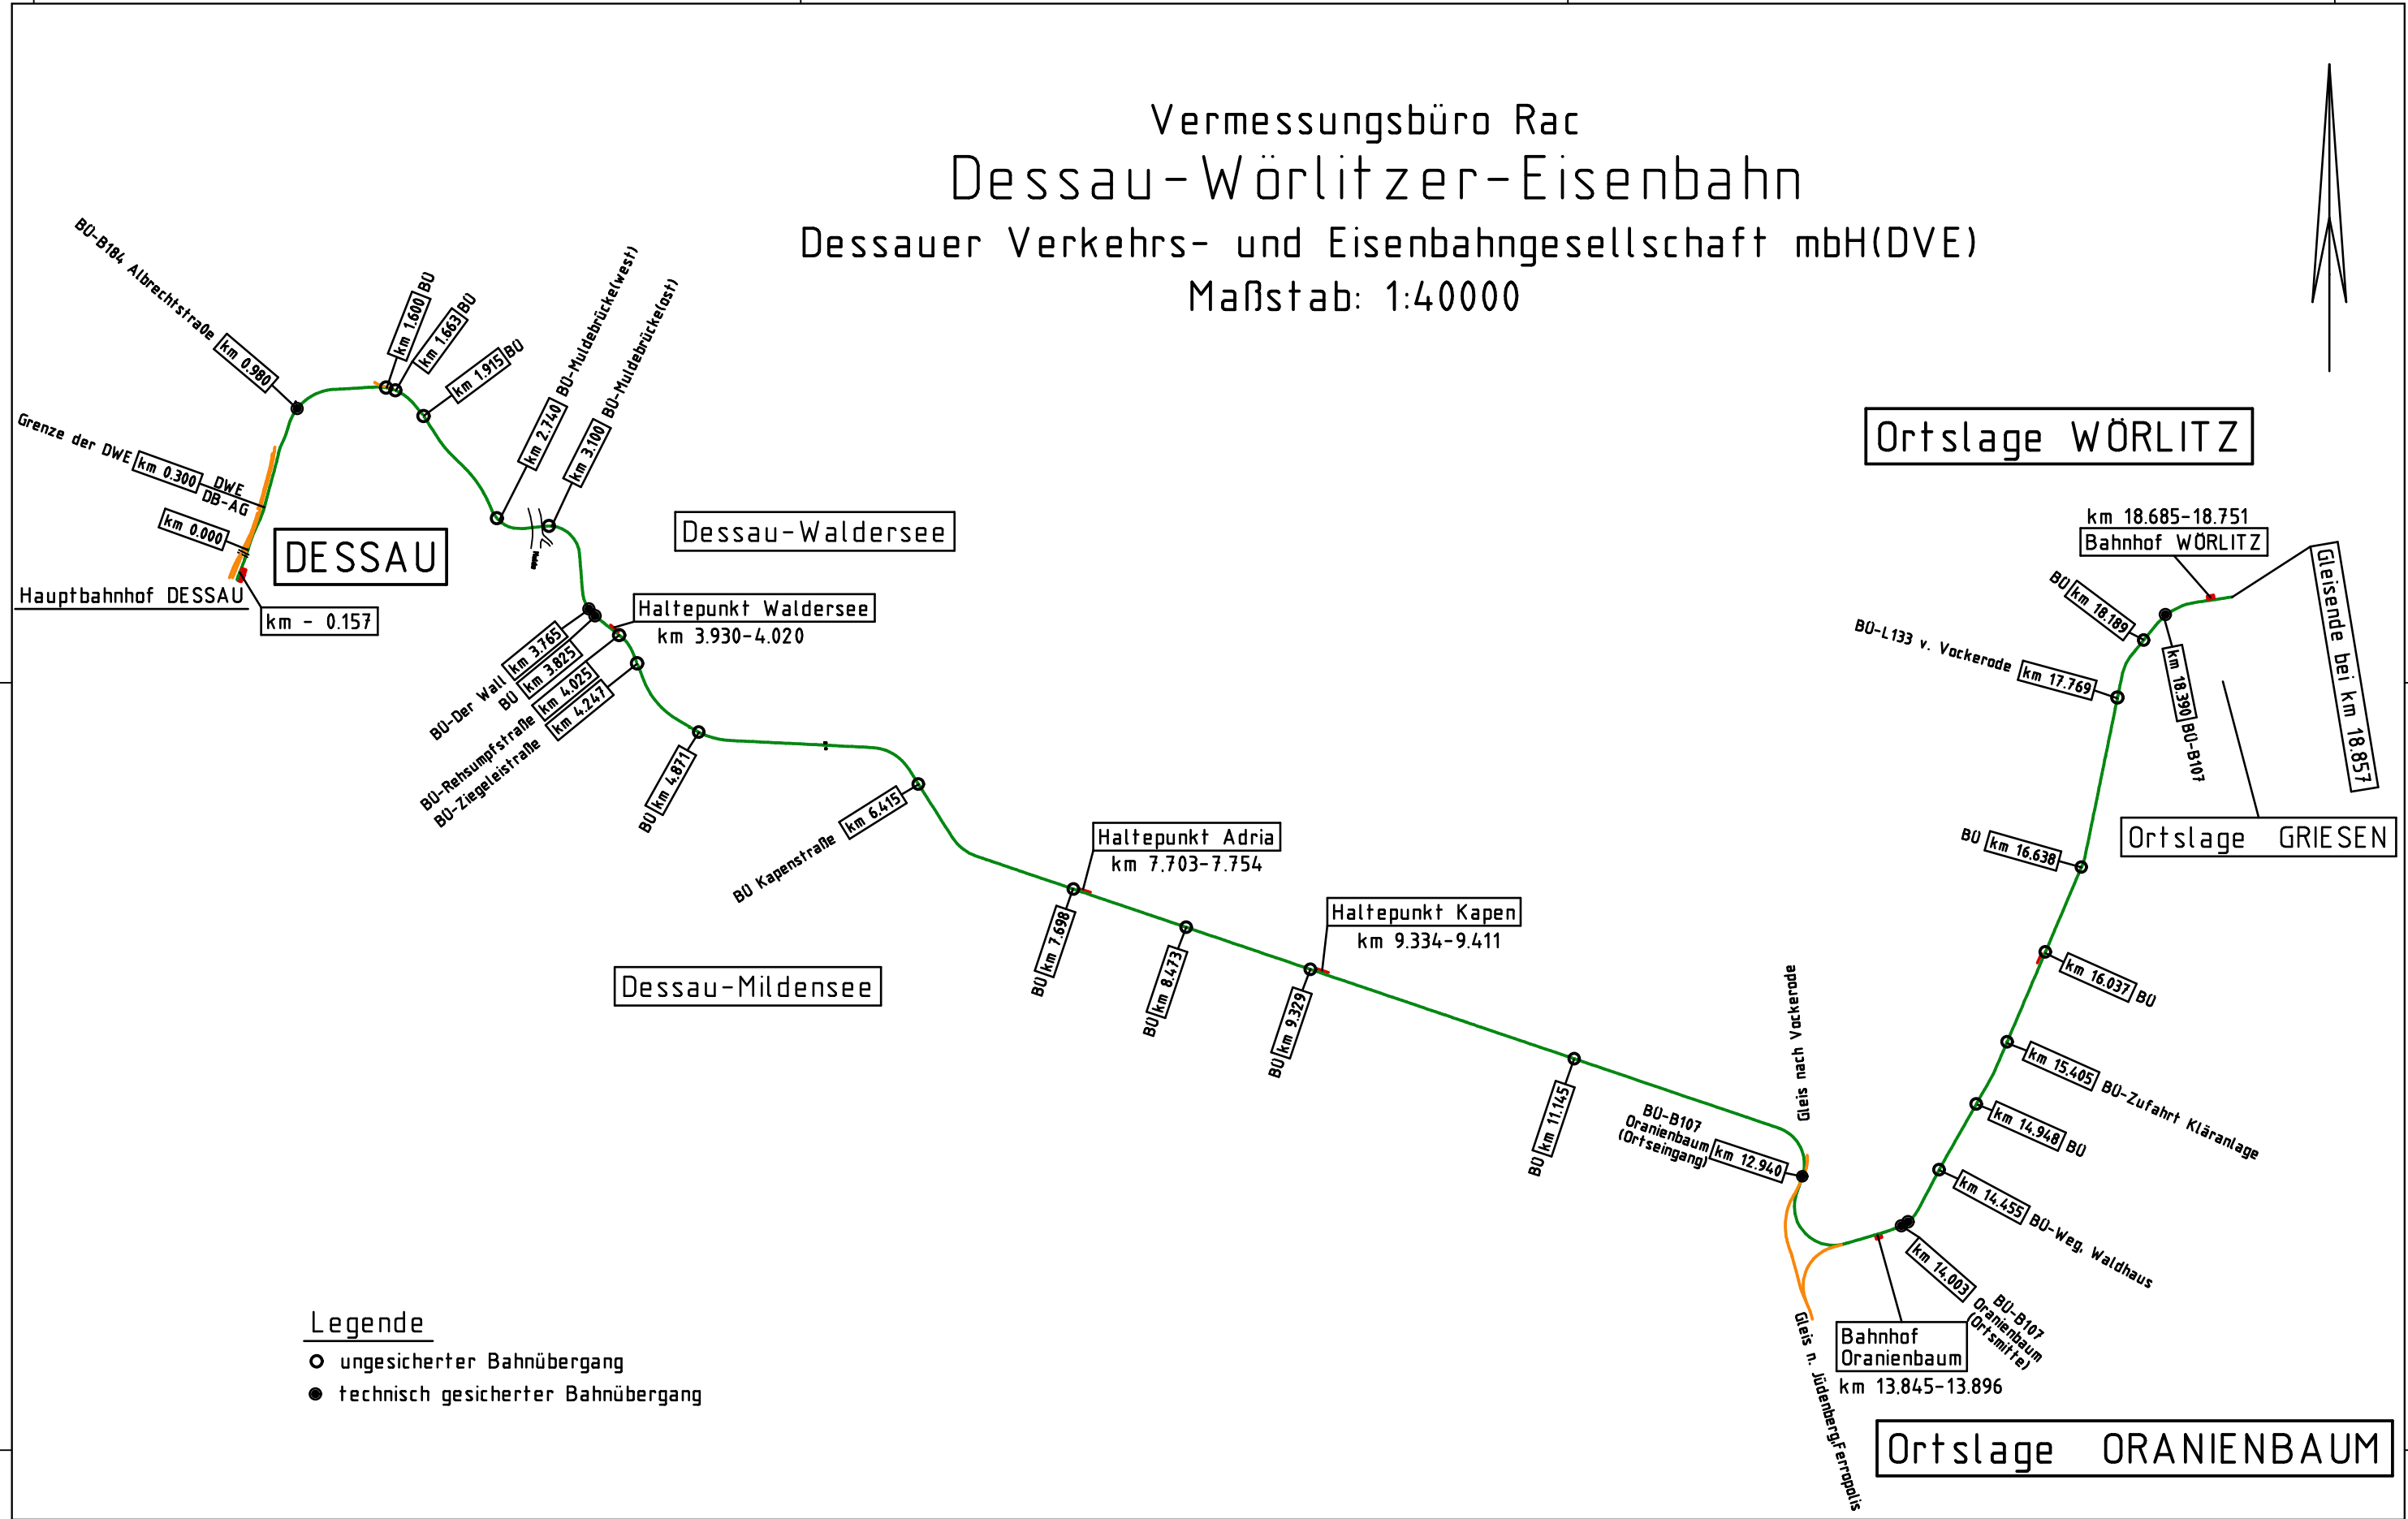

DESSAU

Dessau-Waldерsee

Dessau-Mildensee

Ortslage WÖRLITZ

Ortslage GRIESEN

Ortslage ORANIENBAUM

Legende

- ungesicherter Bahnübergang
- technisch gesicherter Bahnübergang

45000

45000

40000

40000

15000

20000

25000

30000

15000

20000

25000

30000